


PISO CERÂMICO  
0.44 x 0.44

RODAPÉ  
CERÂMICO

APÊNDICE "C"  
SALA DO JUIZ  
ÁREA 4,2,13M<sup>2</sup>  
CERÂMICA 0,40 X 0,40

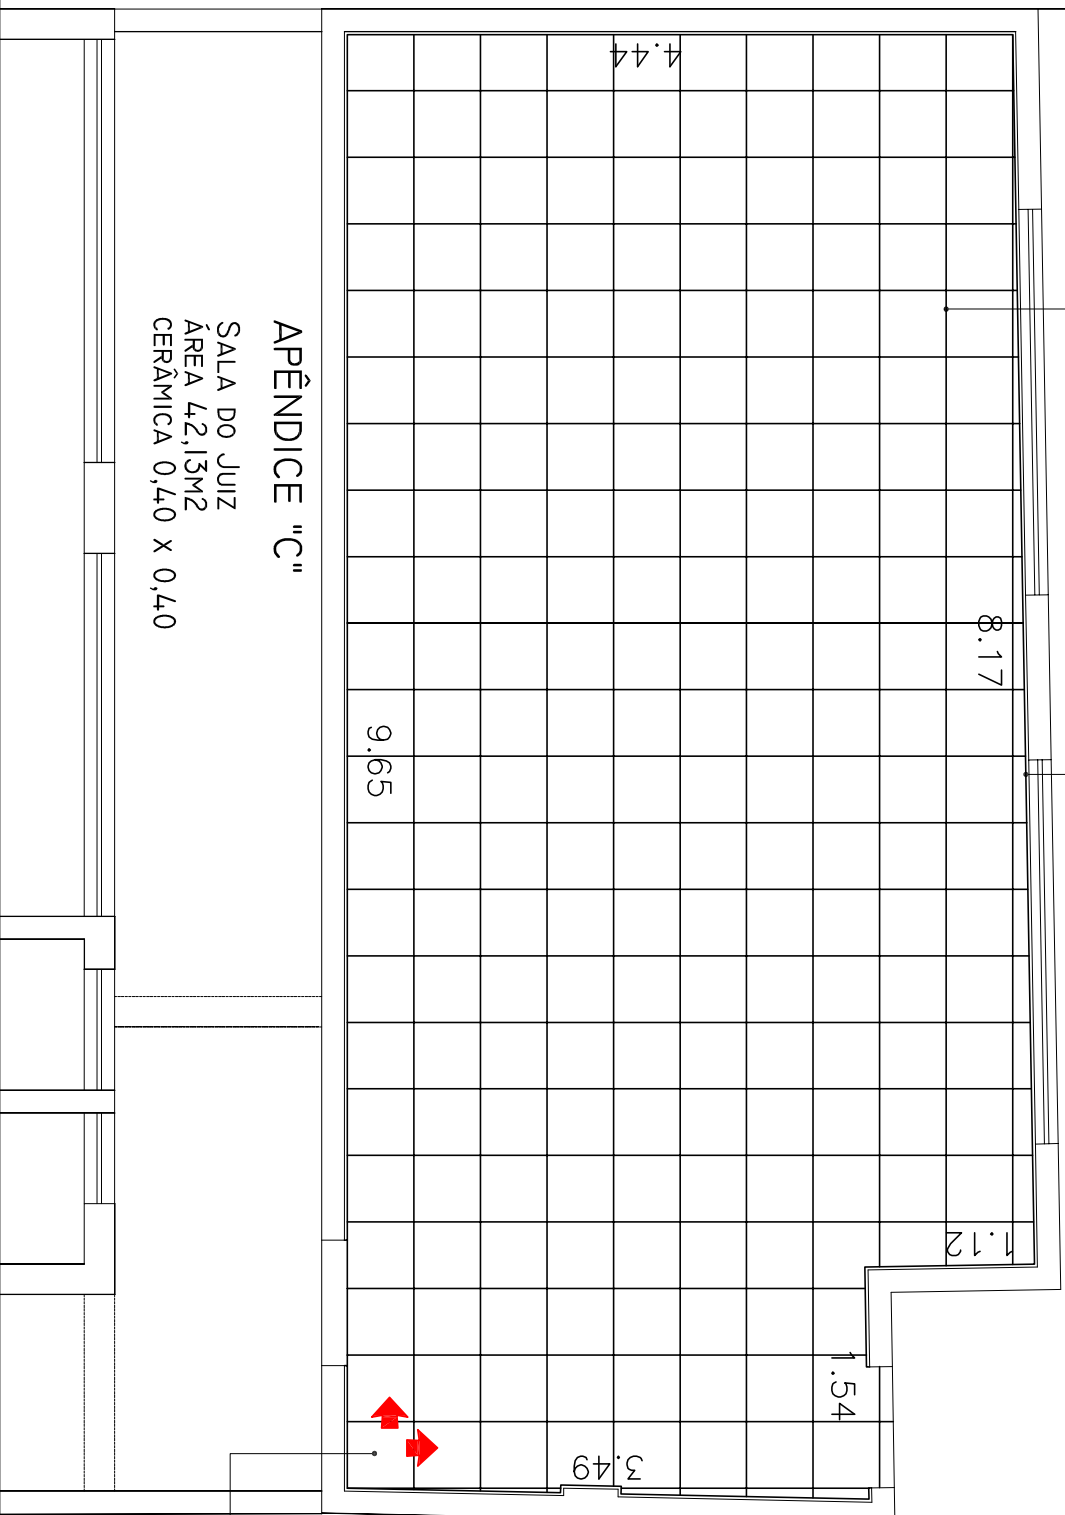

TRIBUNAL REGIONAL ELEITORAL  
DE SÃO PAULO

EMPRESAMENTO: REFORMA DO PISO	LOCAL: ZE 392 PONTE RASA - SALA DO JUIZ - 1º ANDAR	PROJETO: PAULO B.	DATA: 30/08/2011
TÍTULO DO DESENHO: PLANTA BAIXA	ARQUIVO: TRE-SP-PISO 392 PONTE RASA-ARQ-PE-F00-R00	DESENHO: ESPEDITO	ESCALA: 1:50

FOLHA:  
01 / 01