




TRIBUNAL REGIONAL ELEITORAL
DE SÃO PAULO

EMPREENDIMENTO: PISO VINÍLICO	LOCAL: RUA LÍBERO BADARÓ, 73	DATA: 27/09/2013	FOLHA: 02/
TÍTULO DO DESENHO: 2º, 3º, 4º E 5º PAVIMENTOS	ARQUIVO: TRE-SP-PISO VINÍLICO-ARQ-PE-F01-R00	ARQUITETO: VITOR	ESCALA: 1:200
			05

2º, 3º, 4º e 5º PAVIMENTOS

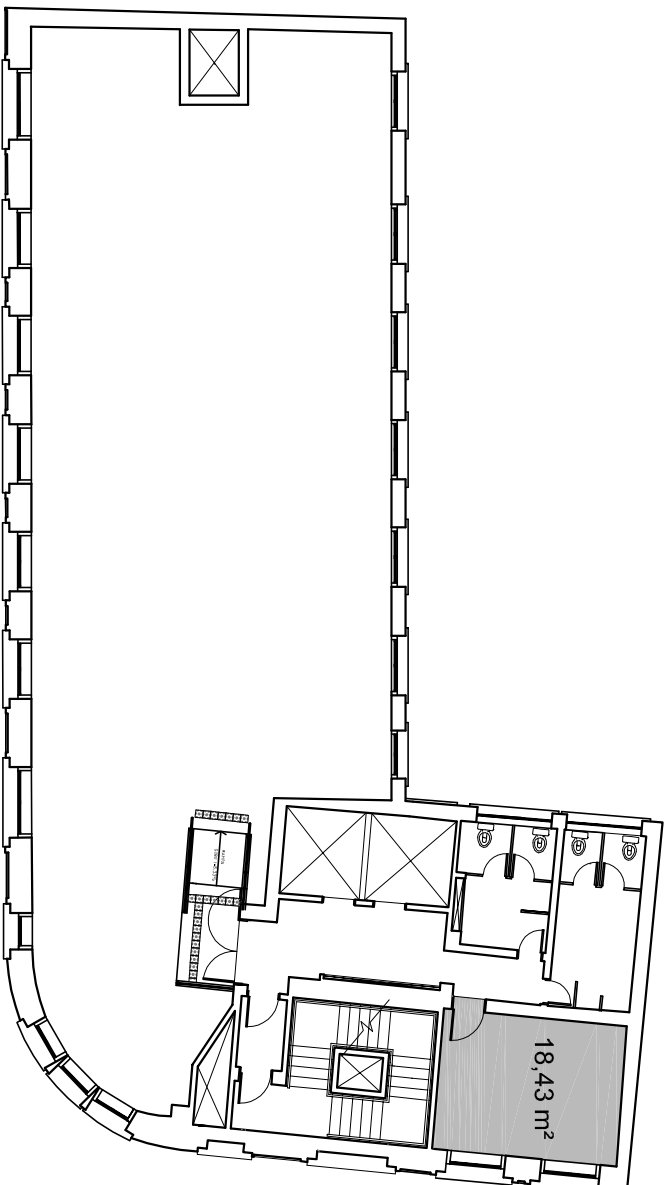

■ PISO VINÍLICO