





TRIBUNAL REGIONAL ELEITORAL
DE SÃO PAULO

EMPREENHIMENTO: PISO VINÍLICO	LOCAL: RUA LÍBERO BADARÓ, 73	DATA: 27/09/2013	FOLHA: 04/
TÍTULO DO DESENHO: 2º, 3º, 4º E 5º PAVIMENTOS	ARQUIVO: TRE-SP-PISO VINÍLICO-ARQ-PE-F01-R00	ARQUITETO: VITOR	DESENHO: VITOR
		ESCALA: 1:200	05

2º PAVIMENTO

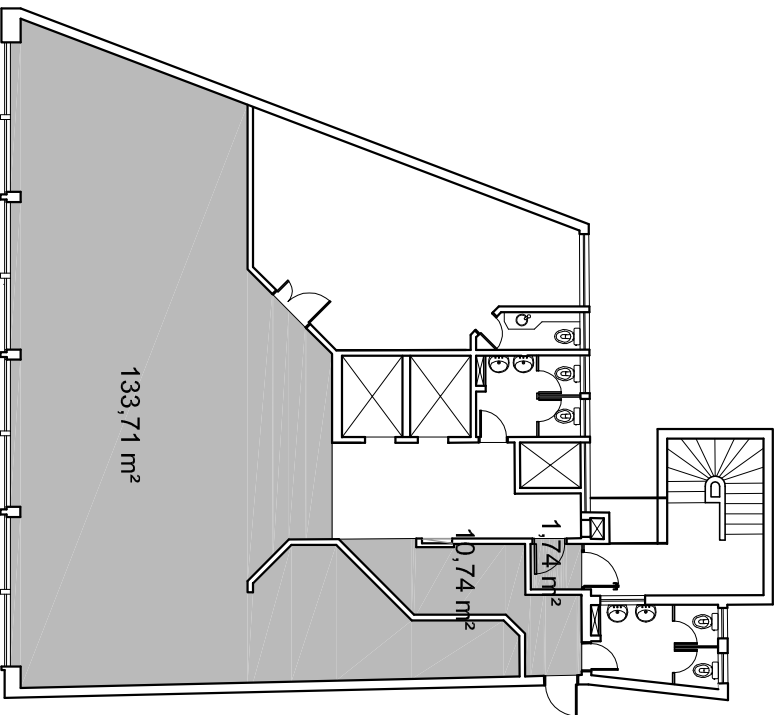

3º, 4º e 5º PAVIMENTO

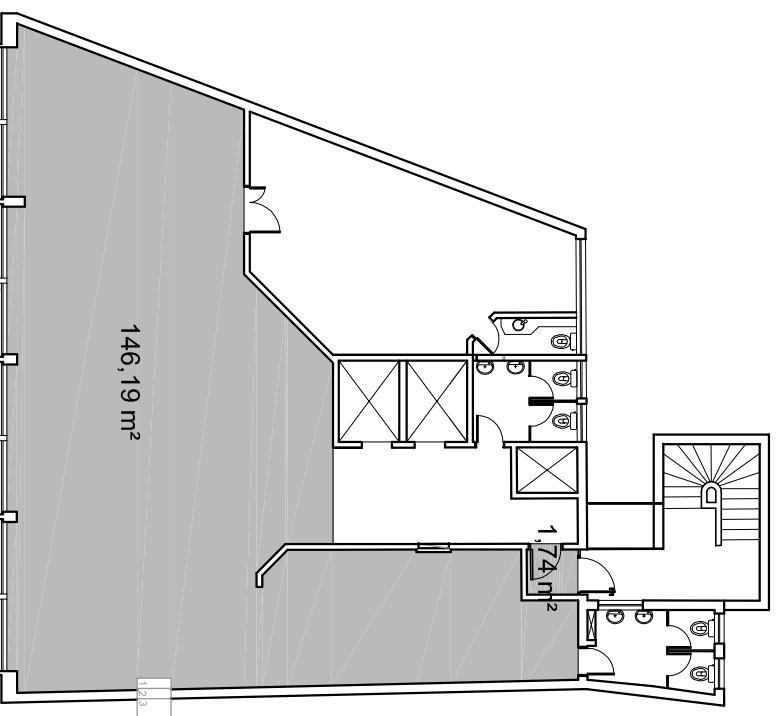

■ PISO VINÍLICO