




TRIBUNAL REGIONAL ELEITORAL
DE SÃO PAULO

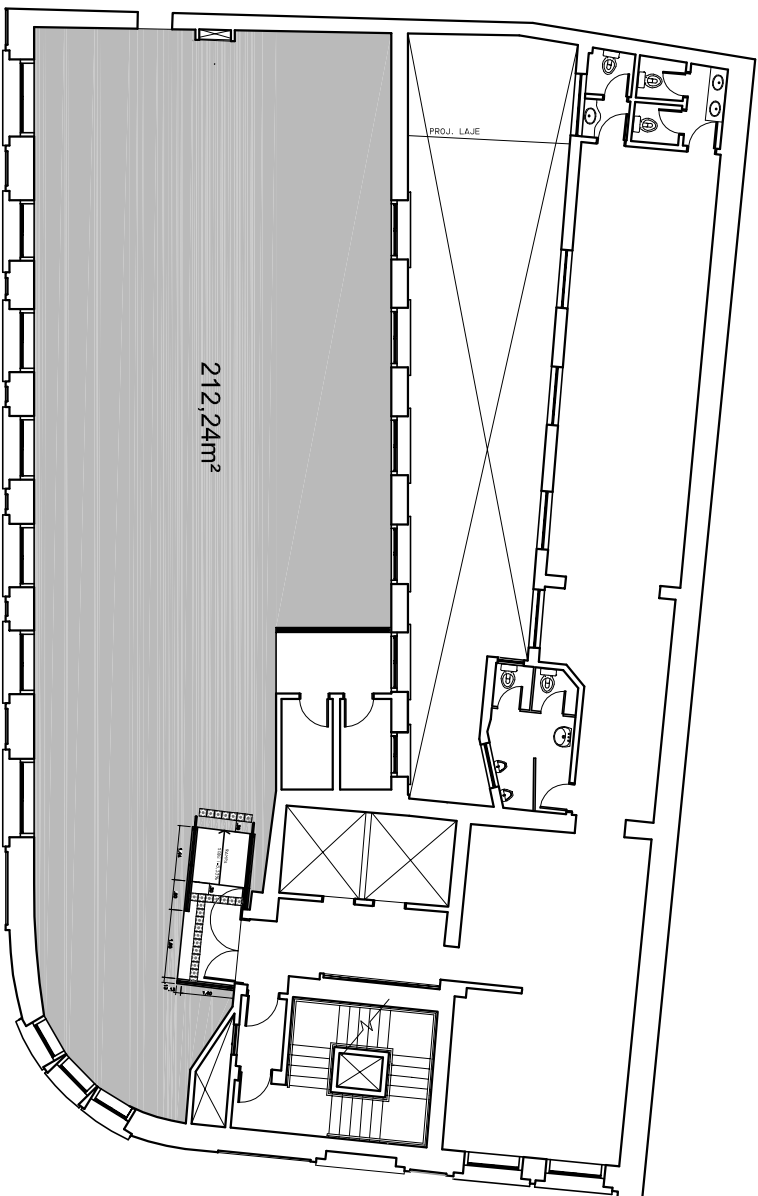

1º PAVIMENTO

■ PISO ELEVADO

EMPREENDIMENTO: PISO ELEVADO	LOCAL: RUA LIBERO BADARÓ, 73	DATA: 17/09/2013	FOLHA: 01 /
TÍTULO DO DESENHO: 1º PAVIMENTO	ARQUIVO: TRE-SP-PISO ELEVADO-ARQ-PE-F01-R00	ARQUITETO: VITOR	ESCALA: 1:200
		DESENHO: VITOR	06