




TRIBUNAL REGIONAL ELEITORAL
DE SÃO PAULO

EMPREENDIMENTO: PISO ELEVADO	LOCAL: RUA LIBERO BADARÓ, 73	DATA: 17/09/2013	FOLHA: 05/
TÍTULO DO DESENHO: 5º PAVIMENTO	ARQUIVO: TRE-SP-PISO ELEVADO-ARQ-PE-F05-R00	ARQUITETO: VITOR	ESCALA: 1:200
		DESENHO: VITOR	
			06

5º PAVIMENTO

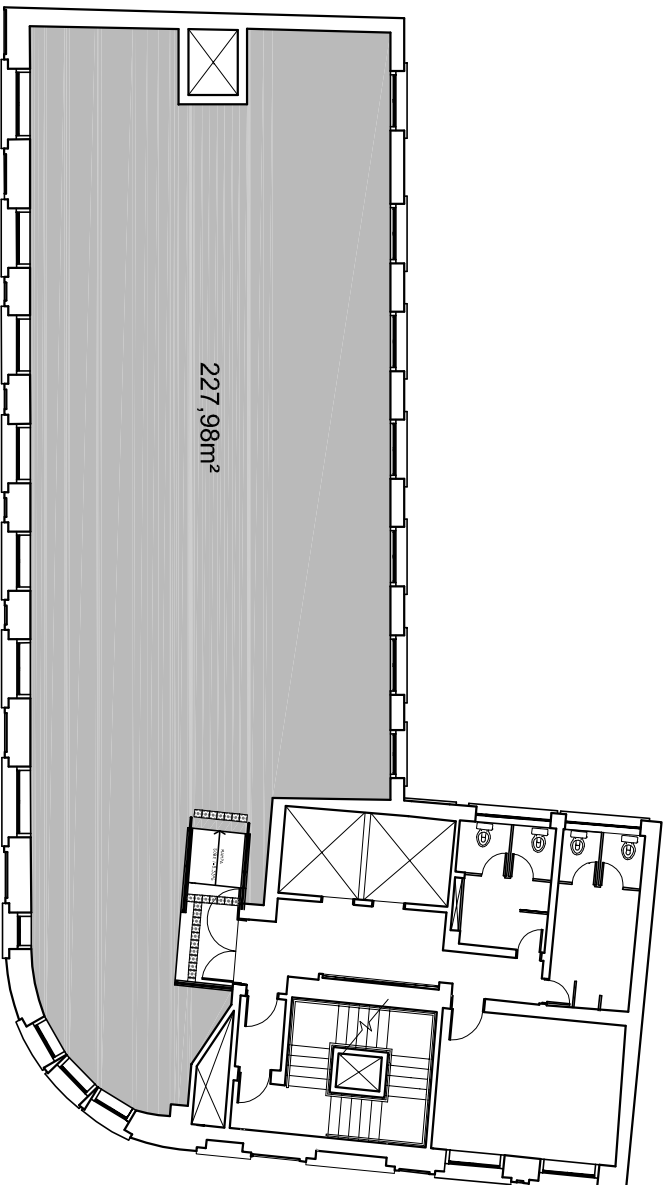

■ PISO ELEVADO