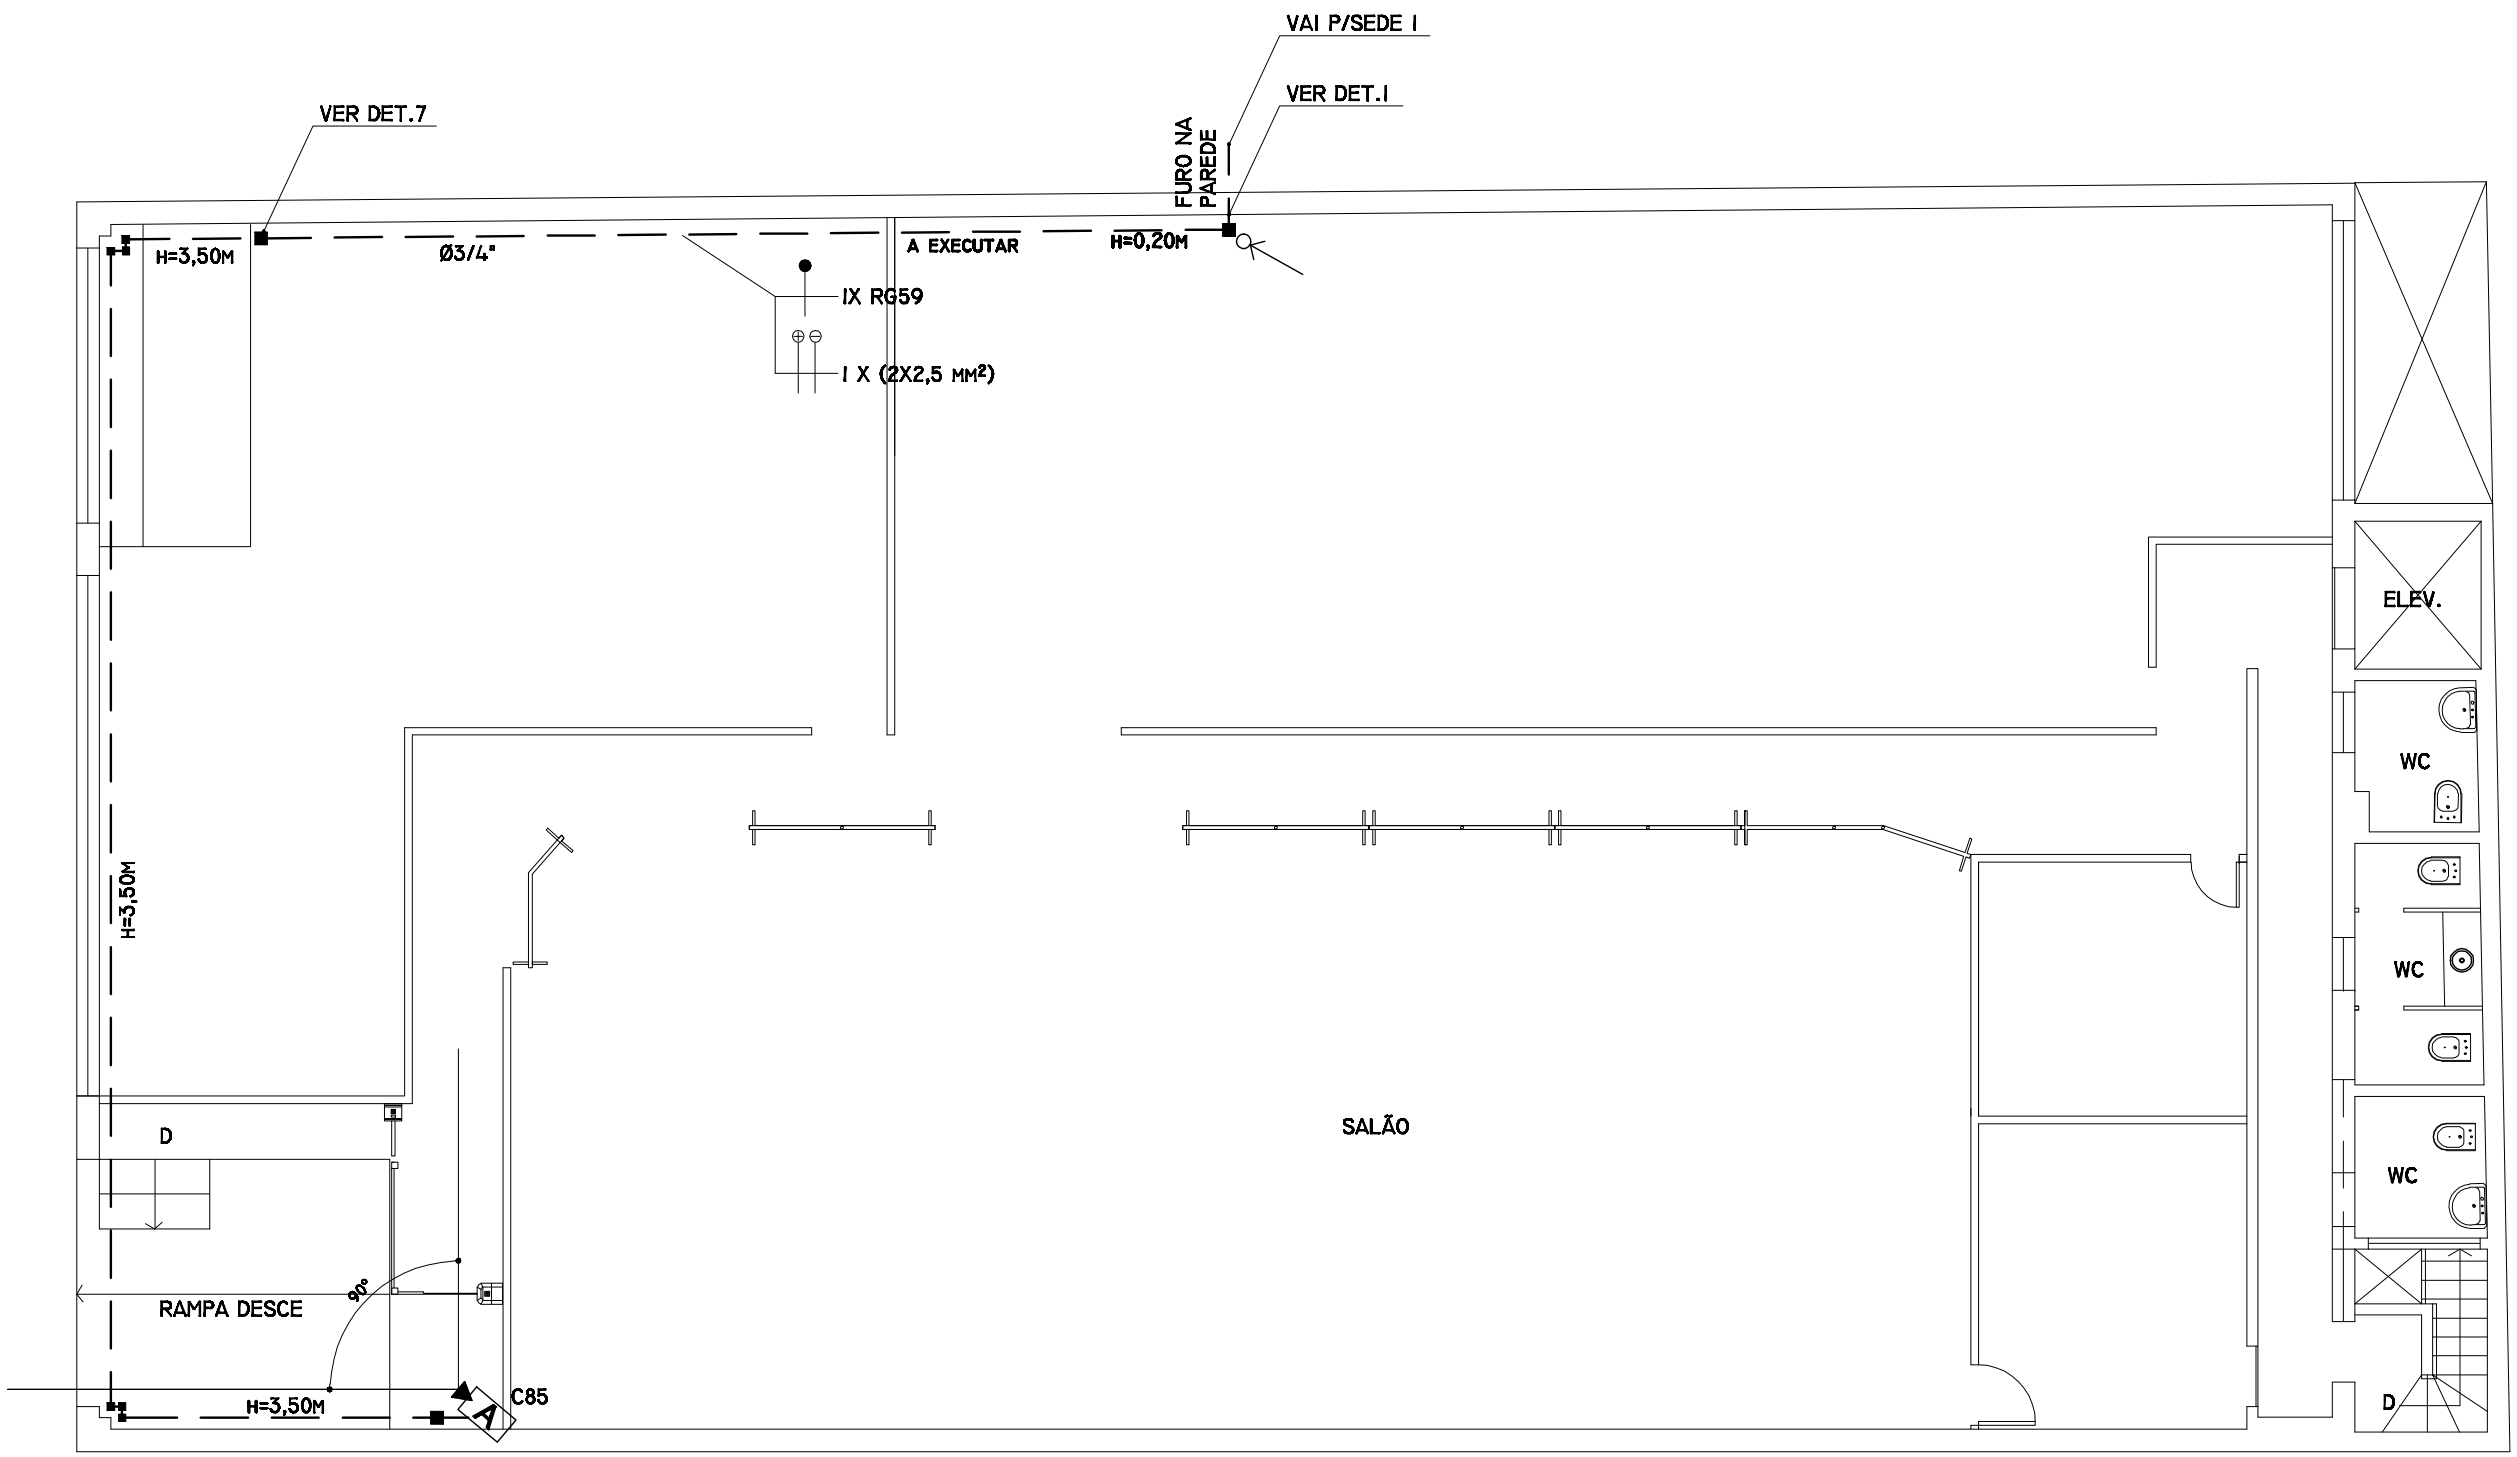

TÉRREO

DATA	DESCRIÇÃO	ELABORADO	REV.	DATA	DESCRIÇÃO	ELABORADO	REV.

TRIBUNAL REGIONAL ELEITORAL DE SÃO PAULO

RESPONSÁVEL PELO PROJETO:

EMPREENDIMENTO: CFTV		DATA: 19/10/2010
LOCAL: RUA FRANCISCA MIQUELINA, 135 - ANEXO III		ESCALA: 1/100
TÍTULO DO DESENHO: TÉRREO	ETAPA: PLANTA DE LOCALIZAÇÃO	FOLHA Nº: 01/05
ELABORADO: ARSÊNIO	RESP. TEC. ENG. RENATO	DESENHO: ESPEDITO
ARQUIVO: CFTV ANEXO III E IV		REVISÃO: 00