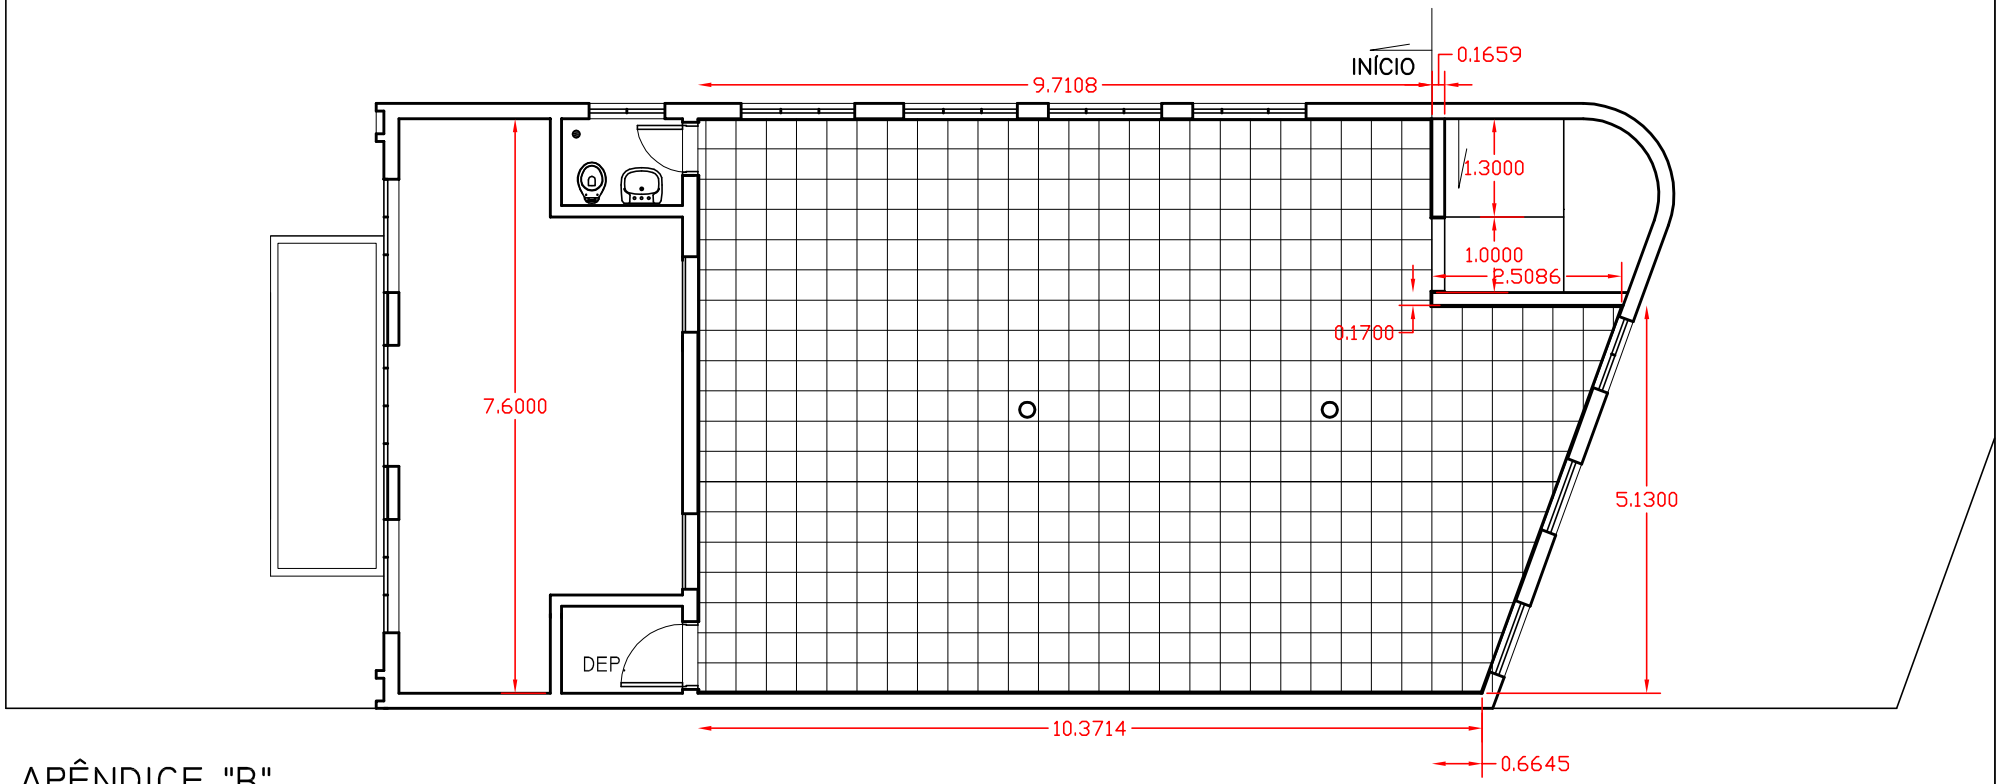


# APÊNDICE "B"
# PLANTA DO PISO SUPERIOR

AREA = 82,26 m²
CERÂMICA 0.40X0.40
ESC.1:100

| | | | | |
|---|---|---|---|---|
| TRIBUNAL REGIONAL ELEITORAL DE SÃO PAULO | EMPREENDIMENTO: REFORMA DO PISO | LOCAL: ZE 255 CASA VERDE - PAVIMENTO SUPERIOR | DATA: 30/08/2011 | FOLHA: 01 / 01 |
| | TÍTULO DO DESENHO: PLANTA BAIXA | ARQUIVO: TRE-SP-ZE255-ARQ-PE-F01-R00 | ESCALA: 1:100 | |