



ALAMEDA NOTHMANN

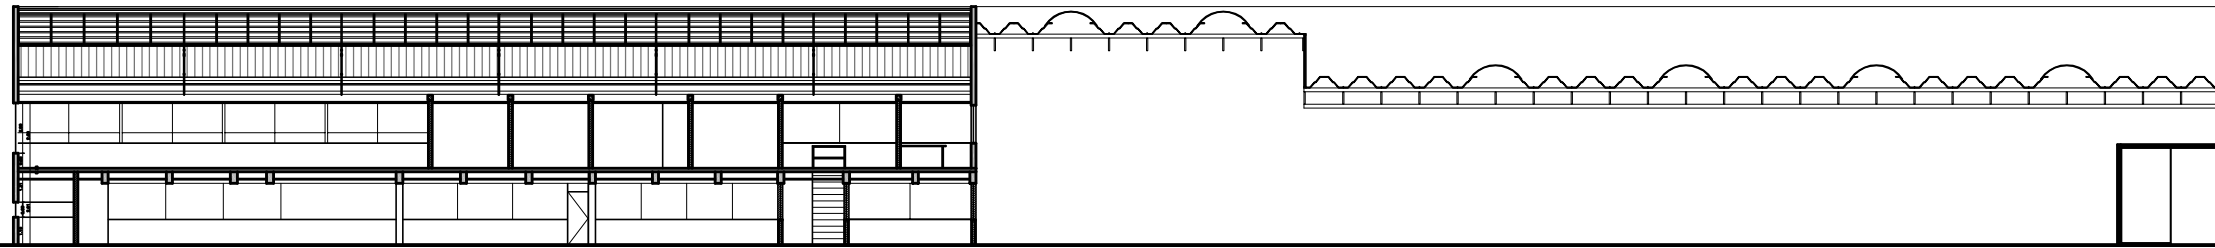

CORTE AA
ESC 1:300

RUA APA


TRECHO APA - ÁREA DE EXECUÇÃO DO SERVIÇO

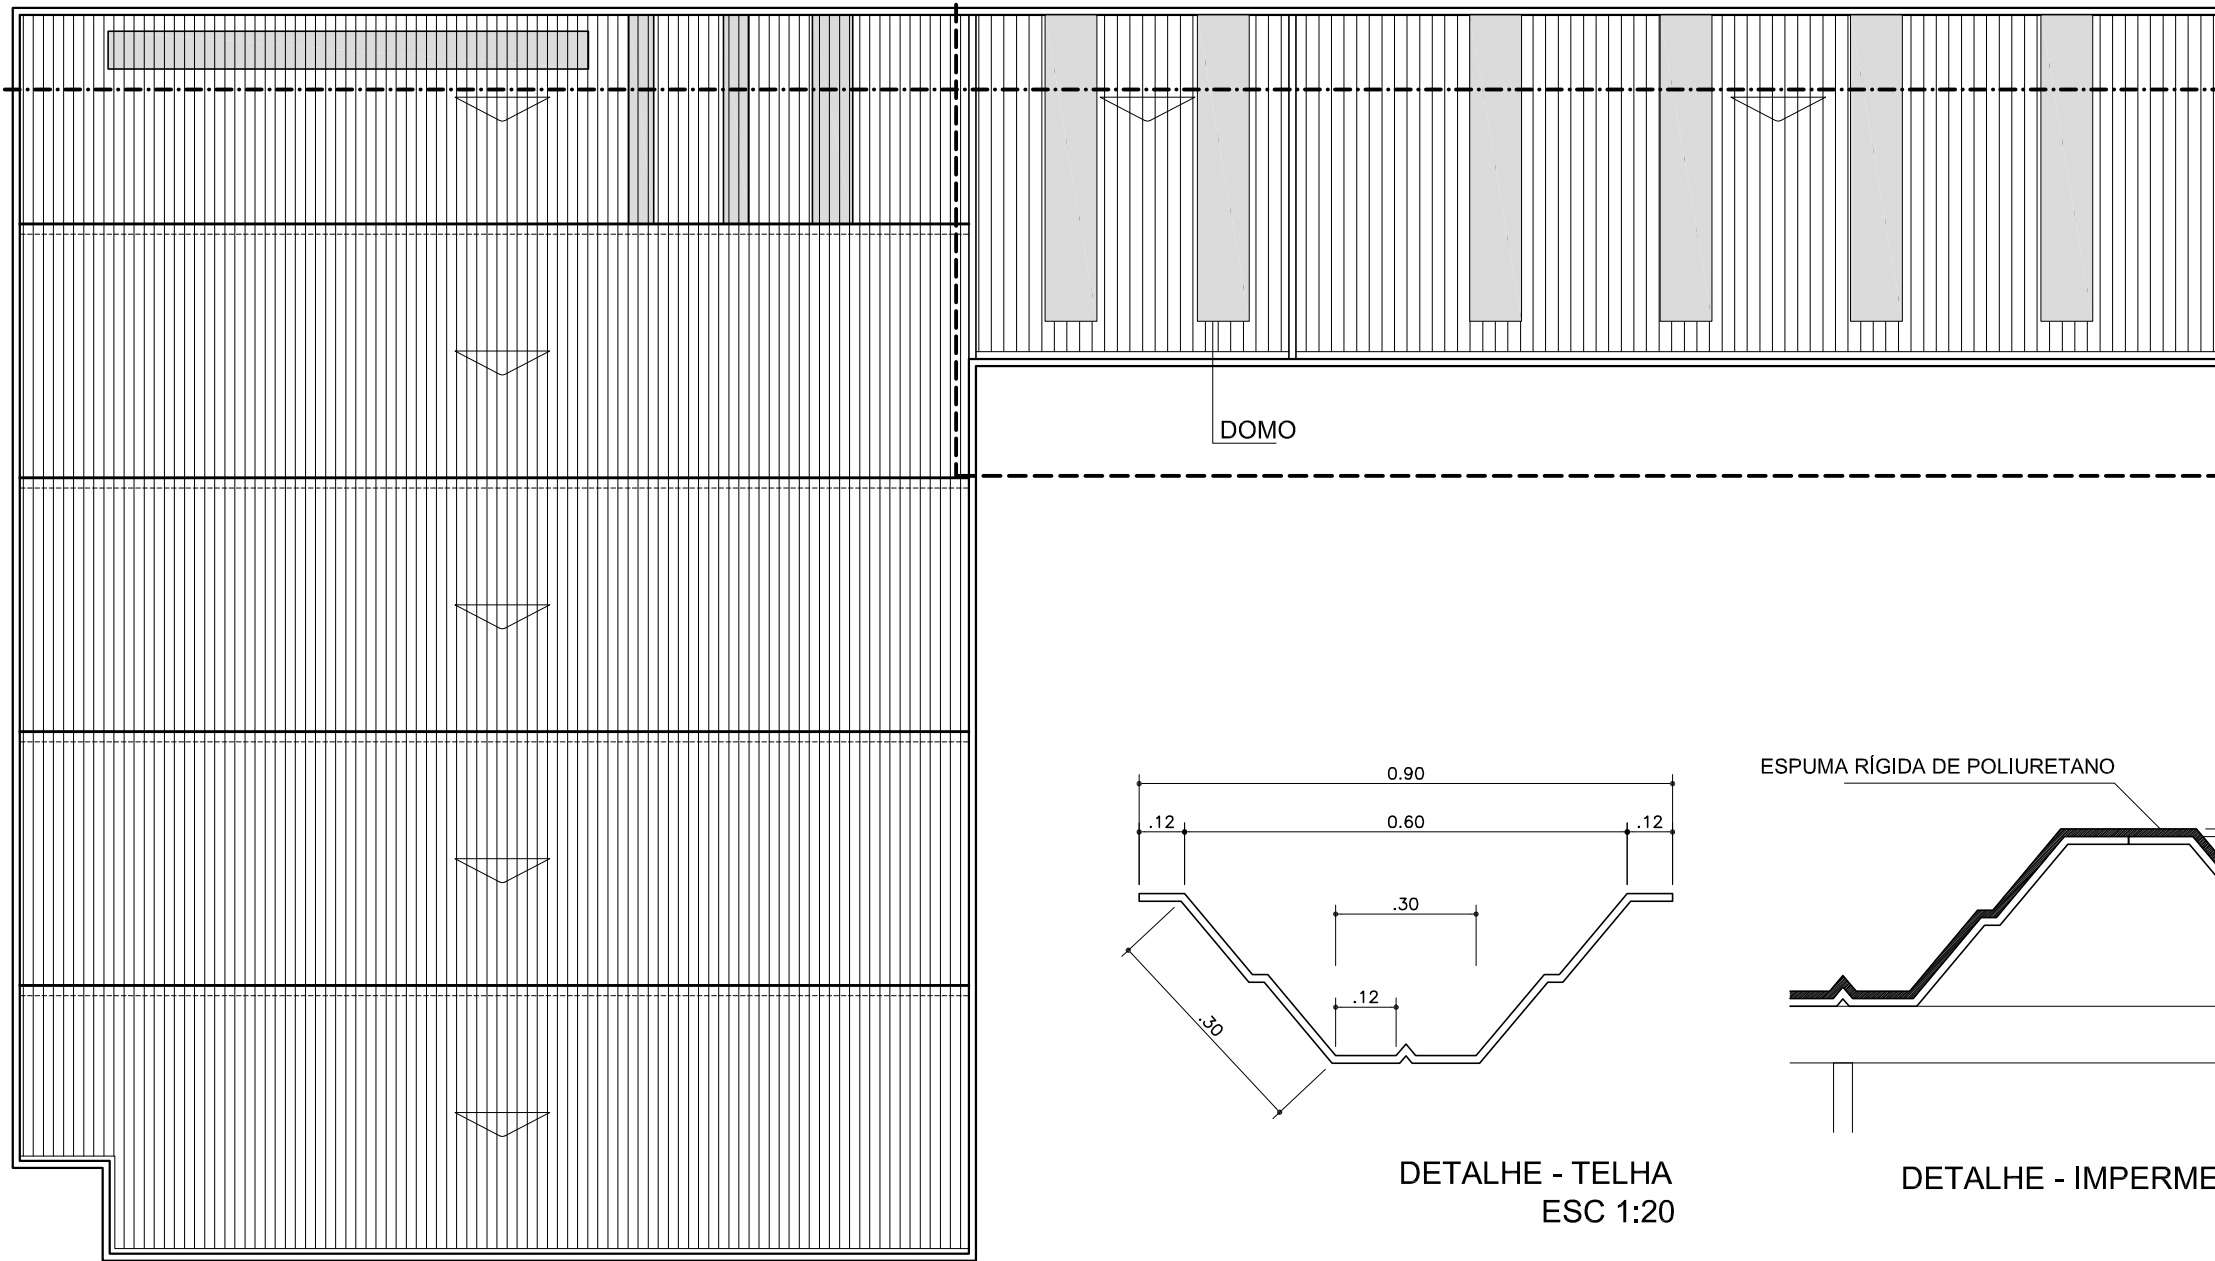


RUA APA

ALAMEDA NOTHMANN

PLANTA DE COBERTURA
ESC 1:300

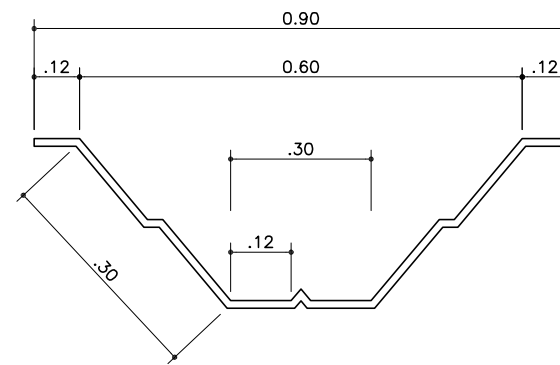

DETALHE - TELHA
ESC 1:20

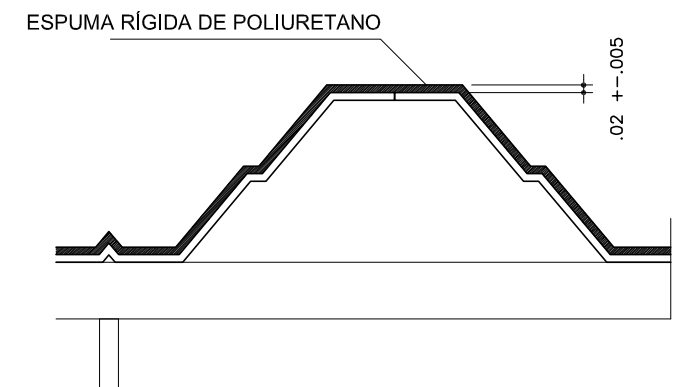

DETALHE - IMPERMEABILIZAÇÃO
ESC 1:20

