


LOTE 1
ITEM 1

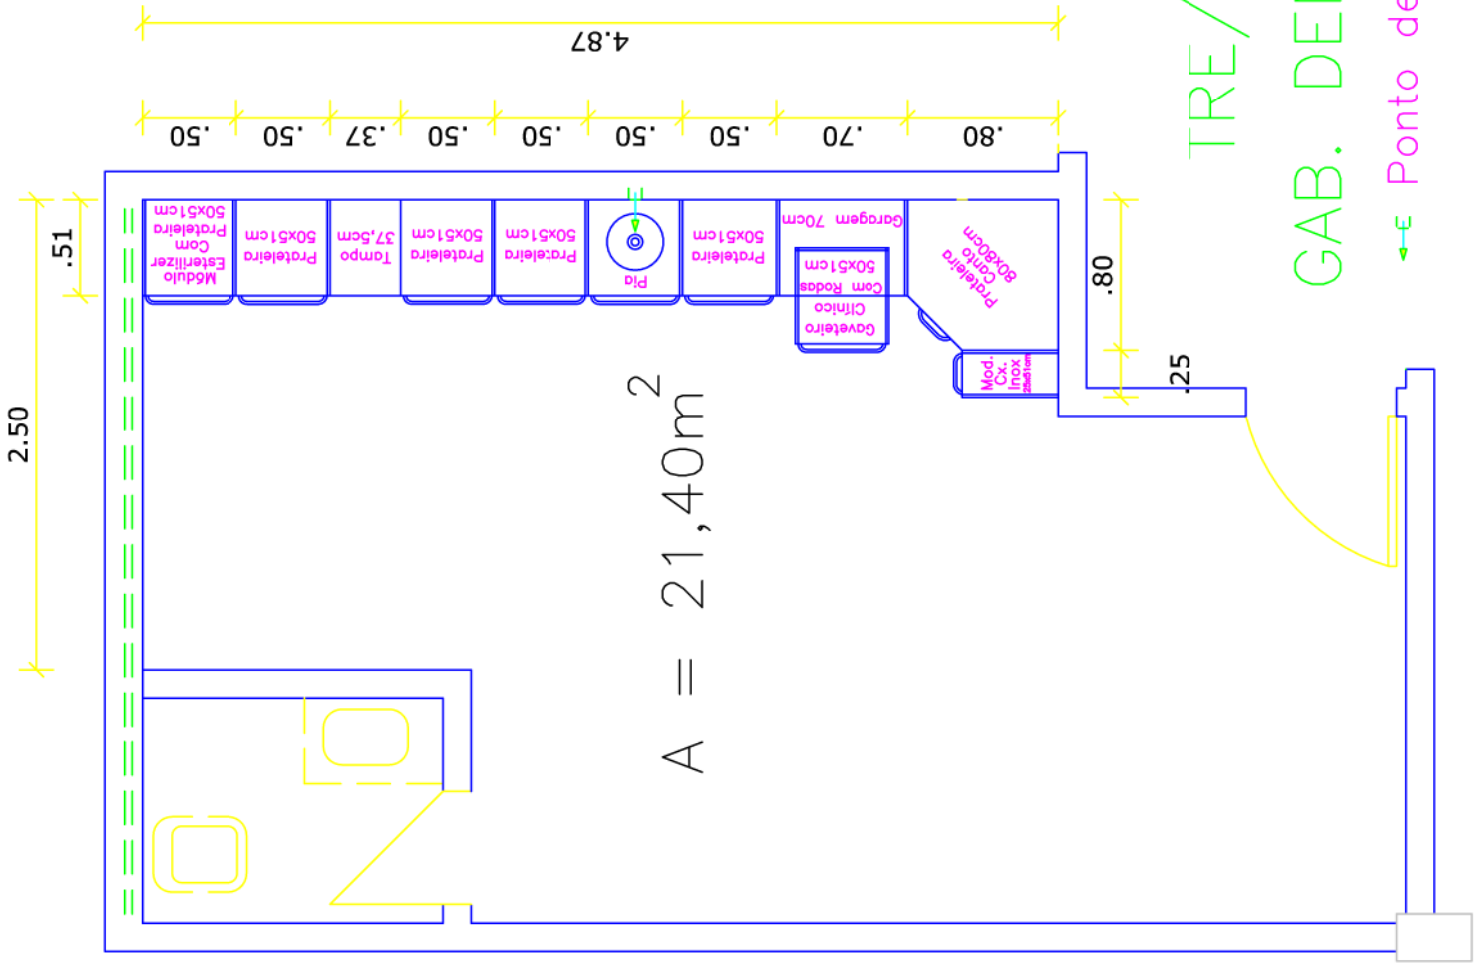

TRE/SE
GAB. DENTARIO
←-E Ponto de Água